



## АДМИНИСТРАЦИЯ ГОРОДА АЗОВА

### ПОСТАНОВЛЕНИЕ

09.02.2024

№ 92

О внесении изменений в постановление Администрации города Азова № 2097 от 17.10.2016

На основании поручения главы Администрации города Азова от 10.01.2024, во исполнение решения Азовского городского суда по делу № 2а-2687/2021 об обеспечении Администрацией земельных участков в микрорайонах для многодетных семей «Светлый-1», «Светлый-2» инженерной инфраструктурой и автомобильной дорогой и в соответствии со статьей 45 Градостроительного кодекса Российской Федерации,

#### ПОСТАНОВЛЯЮ:

1. Внести в постановление Администрации города Азова № 2097 от 17.10.2016 «Об утверждении документации по планировке и межеванию территории» следующие изменения:

1.1. Пункт 1 постановления Администрации города Азова № 2097 от 17.10.2016 «Об утверждении документации по планировке и межеванию территории» дополнить подпунктами 1.233-1.235 следующего содержания:

«1.233. Определить, что в соответствии со схемой межевания улично-дорожной сети, граница земельного участка ЗУ1 площадью 26 452,0 кв.м с разрешенным видом использования «улично-дорожная сеть» относится к категории земель «земли населенных пунктов»;

«1.234. Определить, что в соответствии со схемой межевания улично-дорожной сети, граница земельного участка ЗУ2 площадью 32 221,0 кв.м с разрешенным видом использования «улично-дорожная сеть» относится к категории земель «земли населенных пунктов»;

«1.235. Определить, что в соответствии со схемой межевания улично-дорожной сети, граница земельного участка ЗУ3 площадью 24 872,0 кв.м с разрешенным видом использования «улично-дорожная сеть» относится к категории земель «земли населенных пунктов».

2. Настоящее постановление и схема межевания улично-дорожной сети подлежит официальному опубликованию.

3. Направить настоящее постановление в Правительство Ростовской области для включения в регистр муниципальных нормативных правовых актов Ростовской области.

4. Контроль за исполнением постановления возложить на главного архитектора Ковалевич М.Н.

И.о. главы Администрации  
города Азова



Р.И. Ткаченко

# Проект межевания территории, для формирования улично-дорожной сети в микрорайоне "Светлый 2" г. Азова многодетным семьям

План территории  
М 1: 4 000

Границы города Азова

Ситуационный план М 1: 10 000

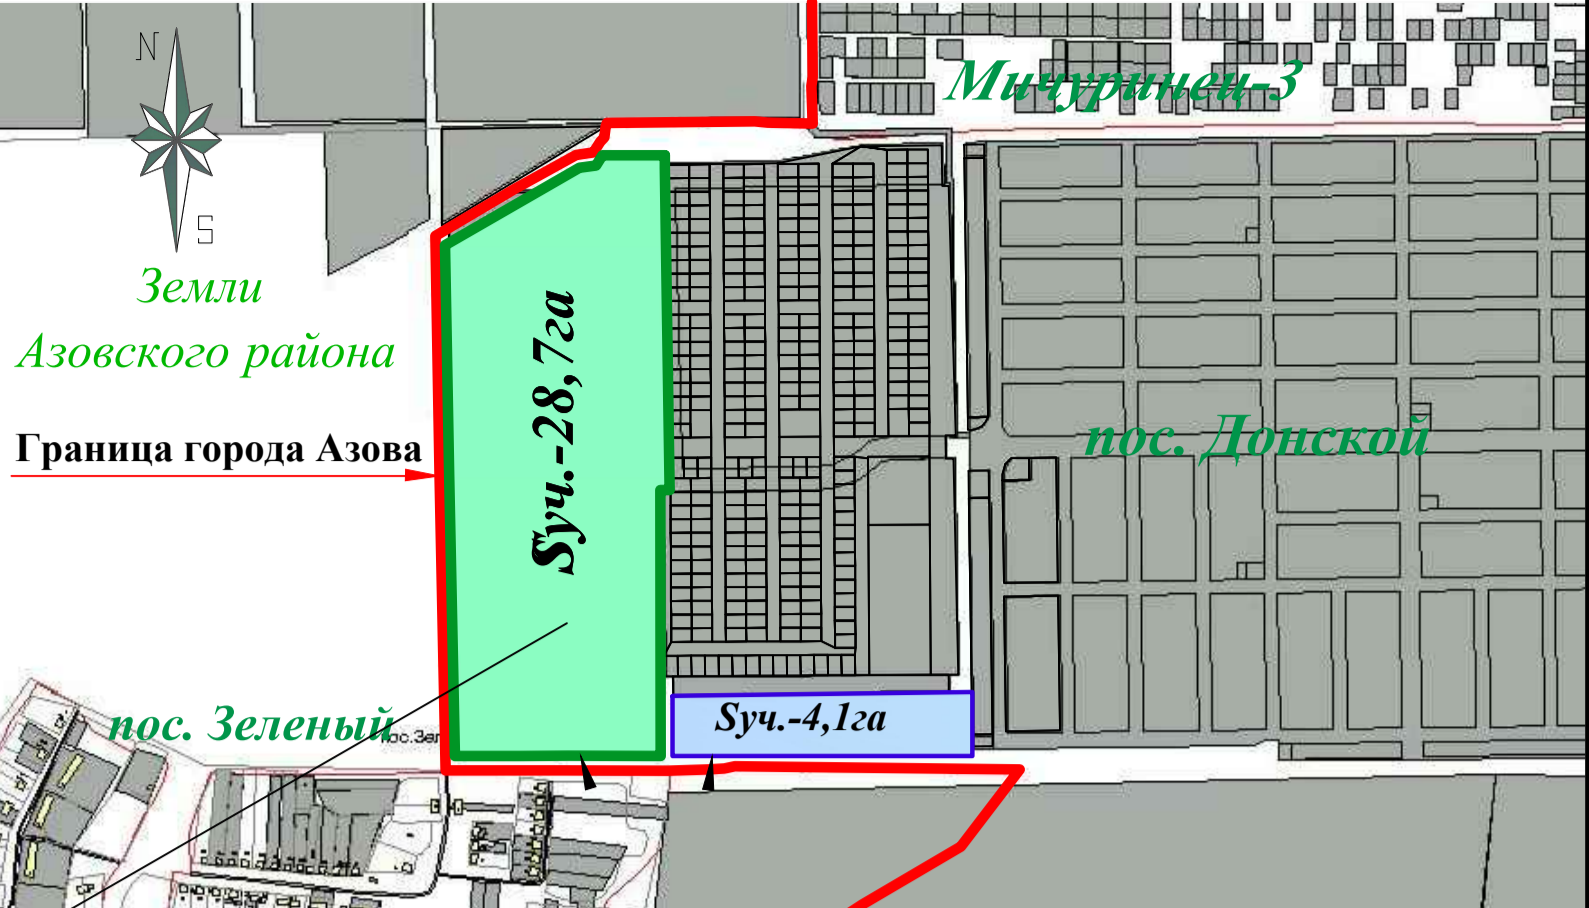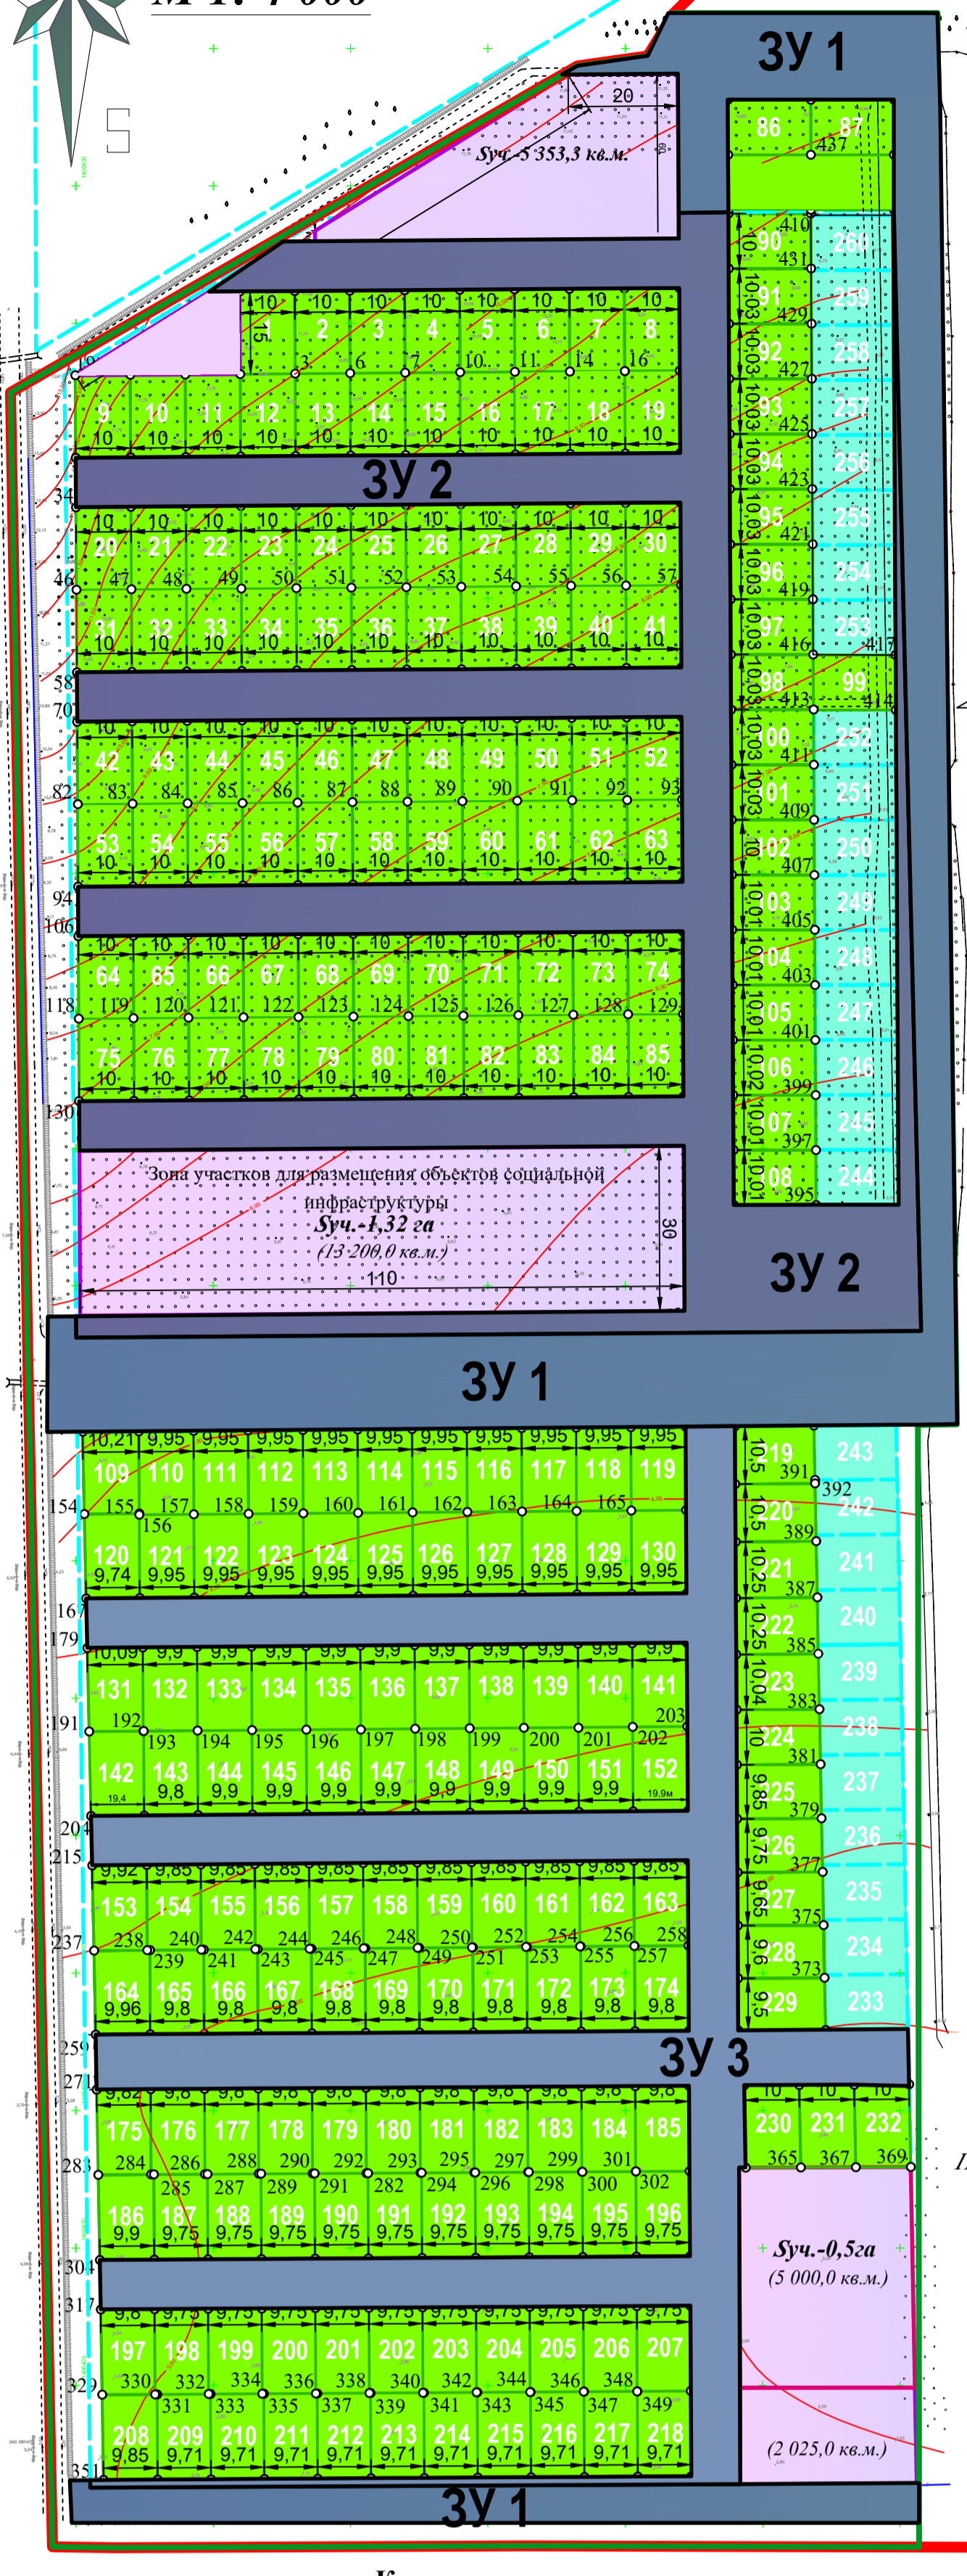

Территория, площадью 28,7га, являющаяся объектом разработки данного проекта планировки и межевания для формирования 260 земельных участков для строительства жилых домов многодетным семьям

**Каталог координат**  
образуемого земельного участка ЗУ 1  
Ростовская обл., г. Азов,  
пер. Паустовского, ул. Заречного  
Площадь земельного участка: ЗУ1-26452,0 кв. м

№/№ знаков	Дирекц. угол ° ±	Гориз. проложение	№	Координаты	
ЗУ(1)					
				Х	У
1-2	359° 15.4'	479,80	1	403299.57	1406720,80
2-3	358° 17.3'	33,48	2	403779.33	1406714,57
3-4	270° 00.0'	15,83	3	403812,80	1406713,57
4-5	270° 02.1'	82,09	4	403812,80	1406697,74
5-6	208° 50.4'	17,30	5	403812,85	1406695,65
6-7	241° 57,9'	23,74	6	403797,28	1406698,11
7-8	240° 44,0'	6,55	7	403793,68	1406782,61
8-9	89° 33.1'	42,25	8	403790,48	1406756,90
9-10	179° 41.7'	50,68	9	403790,81	1406691,15
10-11	89° 08,6'	18,07	10	403740,13	1406692,42
11-12	0° 00.0'	0,90	11	403740,40	1406637,49
12-13	359° 41.1'	20,00	12	403741,30	1406637,48
13-14	359° 41.1'	20,00	13	403761,30	1406637,38
14-15	90° 00.0'	30,24	14	403781,30	1406637,27
15-16	90° 00.0'	30,23	15	403781,30	140667,51
16-17	180° 00.0'	20,00	16	403781,30	1406697,74
17-18	180° 00.0'	20,00	17	403761,30	1406697,74
18-19	178° 36.3'	407,97	18	403741,30	1406697,74
19-20	269° 32.7'	8,83	19	403333,45	1406707,67
20-21	269° 33.1'	298,70	20	403333,38	1406698,84
21-22	359° 20,4'	7,73	21	403313,04	1406400,15
22-23	269° 20,4'	10,22	22	40338,77	1406400,06
23-24	389° 24,6'	41,90	23	40338,67	1406389,84
24-25	89° 47,5'	11,04	24	403296,77	1406389,54
25-26	469° 39,9'	0,49	25	403740,40	1406637,49
26-27	89° 31,4'	20,43	26	403286,83	1406402,48
27-28	89° 30,6'	19,90	27	403297,00	1406422,91
28-29	89° 30,6'	19,90	28	403297,17	1406421,81
29-30	89° 30,6'	19,89	29	403297,34	1406462,71
30-31	89° 30,6'	19,90	30	403297,51	1406482,60
31-32	89° 32,4'	19,90	31	403297,68	1406502,50
32-33	89° 30,6'	19,90	32	403297,84	1406522,40
33-34	89° 30,6'	19,90	33	403298,01	1406542,30
34-35	89° 30,6'	19,90	34	403298,18	1406562,20
35-36	89° 30,6'	19,90	35	403298,35	1406582,10
36-37	89° 30,6'	19,90	36	403298,52	1406602,00
37-38	89° 31,4'	18,00	37	403298,69	1406621,90
38-39	89° 31,3'	28,71	38	403298,84	1406639,90
39-40	89° 30,2'	30,00	39	403299,08	1406668,61
40-41	89° 38,5'	8,00	40	403299,34	1406698,61
41-1	89° 16,4'	14,19	41	403299,39	1406706,61
40-42	88° 54,6'	7,36	49	402915,38	1406397,58

**Схема границ**  
образуемого земельного участка ЗУ 1  
Ростовская обл., г. Азов,  
пер. Паустовского, ул. Заречного  
Площадь земельного участка: ЗУ1-26 452,0 кв. м



**Каталог координат**  
образуемого земельного участка ЗУ 2  
Ростовская обл., г. Азов,  
пер. Паустовского, ул. Заречного  
Площадь земельного участка: ЗУ2-32 221,0 кв. м

№/№ знаков	Дирекц. угол ° ±	Гориз. проложение	№	Координаты	
ЗУ(2)					
				Х	У
1-2	359° 41,6'	19,50	46	402977,98	1406676,64
2-3	89° 08,6'	18,07	2	403740,13	1406692,42
3-4	178° 49,9'	0,49	3	403740,40	1406637,49
4-5	179° 41,1'	20,00	4	403739,91	1406637,50
5-6	179° 42,9'	20,05	5	403719,91	1406637,61
6-7	179° 41,1'	20,05	6	403699,86	1406637,71
7-8	179° 41,1'	20,05	7	403679,81	1406637,81
8-9	179° 41,1'	20,05	8	403659,76	1406637,91
9-10	179° 41,1'	20,05	9	403639,71	1406638,04
10-11	179° 41,1'	20,05	10	403619,66	1406638,15
11-12	179° 41,1'	20,05	11	403599,61	1406638,26
12-13	179° 41,1'	20,05	12	403579,56	1406638,37
13-14	179° 41,1'	20,05	13	403559,51	1406638,48
14-15	179° 41,1'	20,05	14	403539,46	1406638,59
15-16	179° 41,1'	20,05	15	403519,41	1406638,70
16-17	179° 42,8'	20,02	16	403499,41	1406638,81
17-18	179° 41,1'	20,02	17	403479,39	1406638,91
18-19	179° 41,1'	20,01	18	403459,37	1406639,02
19-20	179° 41,1'	20,03	19	403439,36	1406639,13
20-21	179° 41,1'	20,08	20	403419,33	1406639,24
21-22	179° 41,1'	20,13	21	403399,30	1406639,35
22-23	90° 50,8'	30,00	22	403379,31	1406639,46
