



АЗОВСКАЯ ГОРОДСКАЯ ДУМА РОСТОВСКОЙ ОБЛАСТИ

Р Е Ш Е Н И Е

24.06.2025

№ 62

О назначении публичных слушаний

С целью обсуждения проекта планировки и проекта межевания территории в районе земельного участка с кадастровым номером 61:45:0000349:468 по ул. Дружбы 13а в городе Азове и в соответствии с Градостроительным кодексом Российской Федерации, со статьей 47 Федерального закона от 20.03.2025 № 33-ФЗ «Об общих принципах организации местного самоуправления в единой системе публичной власти», статьей 16 Устава муниципального образования «Город Азов», решением Азовской городской Думы от 08.10.2009 № 336 «Об утверждении Правил землепользования и застройки муниципального образования «Город Азов», решением Азовской городской Думы от 23.12.2020 № 99 «Об утверждении Порядка организации и проведения публичных слушаний, общественных обсуждений по вопросам градостроительной деятельности на территории муниципального образования «Город Азов»,

Азовская городская Дума

РЕШИЛА:

1. Назначить публичные слушания по рассмотрению проекта планировки и проекта межевания территории в районе земельного участка с кадастровым номером 61:45:0000349:468 по ул. Дружбы 13а в городе Азове согласно Приложению № 1, № 2 (далее – проект планировки и межевания территории).

2. Провести публичные слушания 10 июля 2025 года в 16:00 часов в большом зале Администрации города Азова (пл. Петровская, 4). Опубликовать заключение о результатах публичных слушаний в официальном вестнике города Азова «Азов официальный», разместить на официальном сайте Администрации города Азова и федеральной государственной информационной системе «Единый портал государственных и муниципальных услуг (функций)» (далее - единый портал) не позднее 24.07.2025.

3. Пригласить для участия в публичных слушаниях депутатов Азовской городской Думы; муниципальных служащих Азовской городской Думы; муниципальных служащих аппарата, структурных подразделений и отраслевых (функциональных) органов Администрации города Азова; руководителей

строительных организаций всех форм собственности; инвесторов; руководителей муниципальных предприятий и учреждений; представителей общественных организаций, органов территориального общественного самоуправления; представителей средств массовой информации; жителей города Азова.

4. Возложить ответственность за подготовку и проведение публичных слушаний на Комиссию по землепользованию и застройке муниципального образования «Город Азов» (далее - комиссия).

5. Довести до сведения жителей города, что:

5.1. рассматриваемый проект планировки и межевания территории будет опубликован в официальном вестнике города Азова «Азов официальный», размещен на официальном сайте Администрации города Азова и на едином портале;

5.2. с документацией по рассматриваемому проекту планировки и межевания территории можно ознакомиться, а также внести замечания и предложения с 02.07.2025 по 09.07.2025 в отделе по строительству и архитектуре Администрации города Азова (ул. Московская, 19, каб. № 13) и на едином портале, по адресу: <http://gorodazov.ru>.

6. Комиссии обеспечить:

6.1. не позднее 25 июня 2025 года:

- размещение на едином портале оповещения о проведении публичных слушаний по рассмотрению проекта планировки и межевания территории;

- опубликование оповещения о проведении публичных слушаний по рассмотрению проекта планировки и межевания территории и настоящего решения в официальном вестнике города Азова «Азов официальный» и размещение его на официальном сайте Администрации города Азова;

6.2. 2 июля 2025 года размещение проекта планировки и межевания территории на официальном сайте Администрации города Азова и едином портале, открытие экспозиции в отделе по строительству и архитектуре Администрации города Азова (ул. Московская, 19);


6.3. организационно – техническую подготовку проведения публичных слушаний (помещение, микрофоны, стол для президиума и т.п.).

7. Настоящее решение вступает в силу с момента принятия и подлежит официальному опубликованию.

8. Контроль за исполнением настоящего решения возложить на Комиссию по землепользованию и застройке муниципального образования «Город Азов».

Председатель Азовской городской Думы

Е.В. Карасев

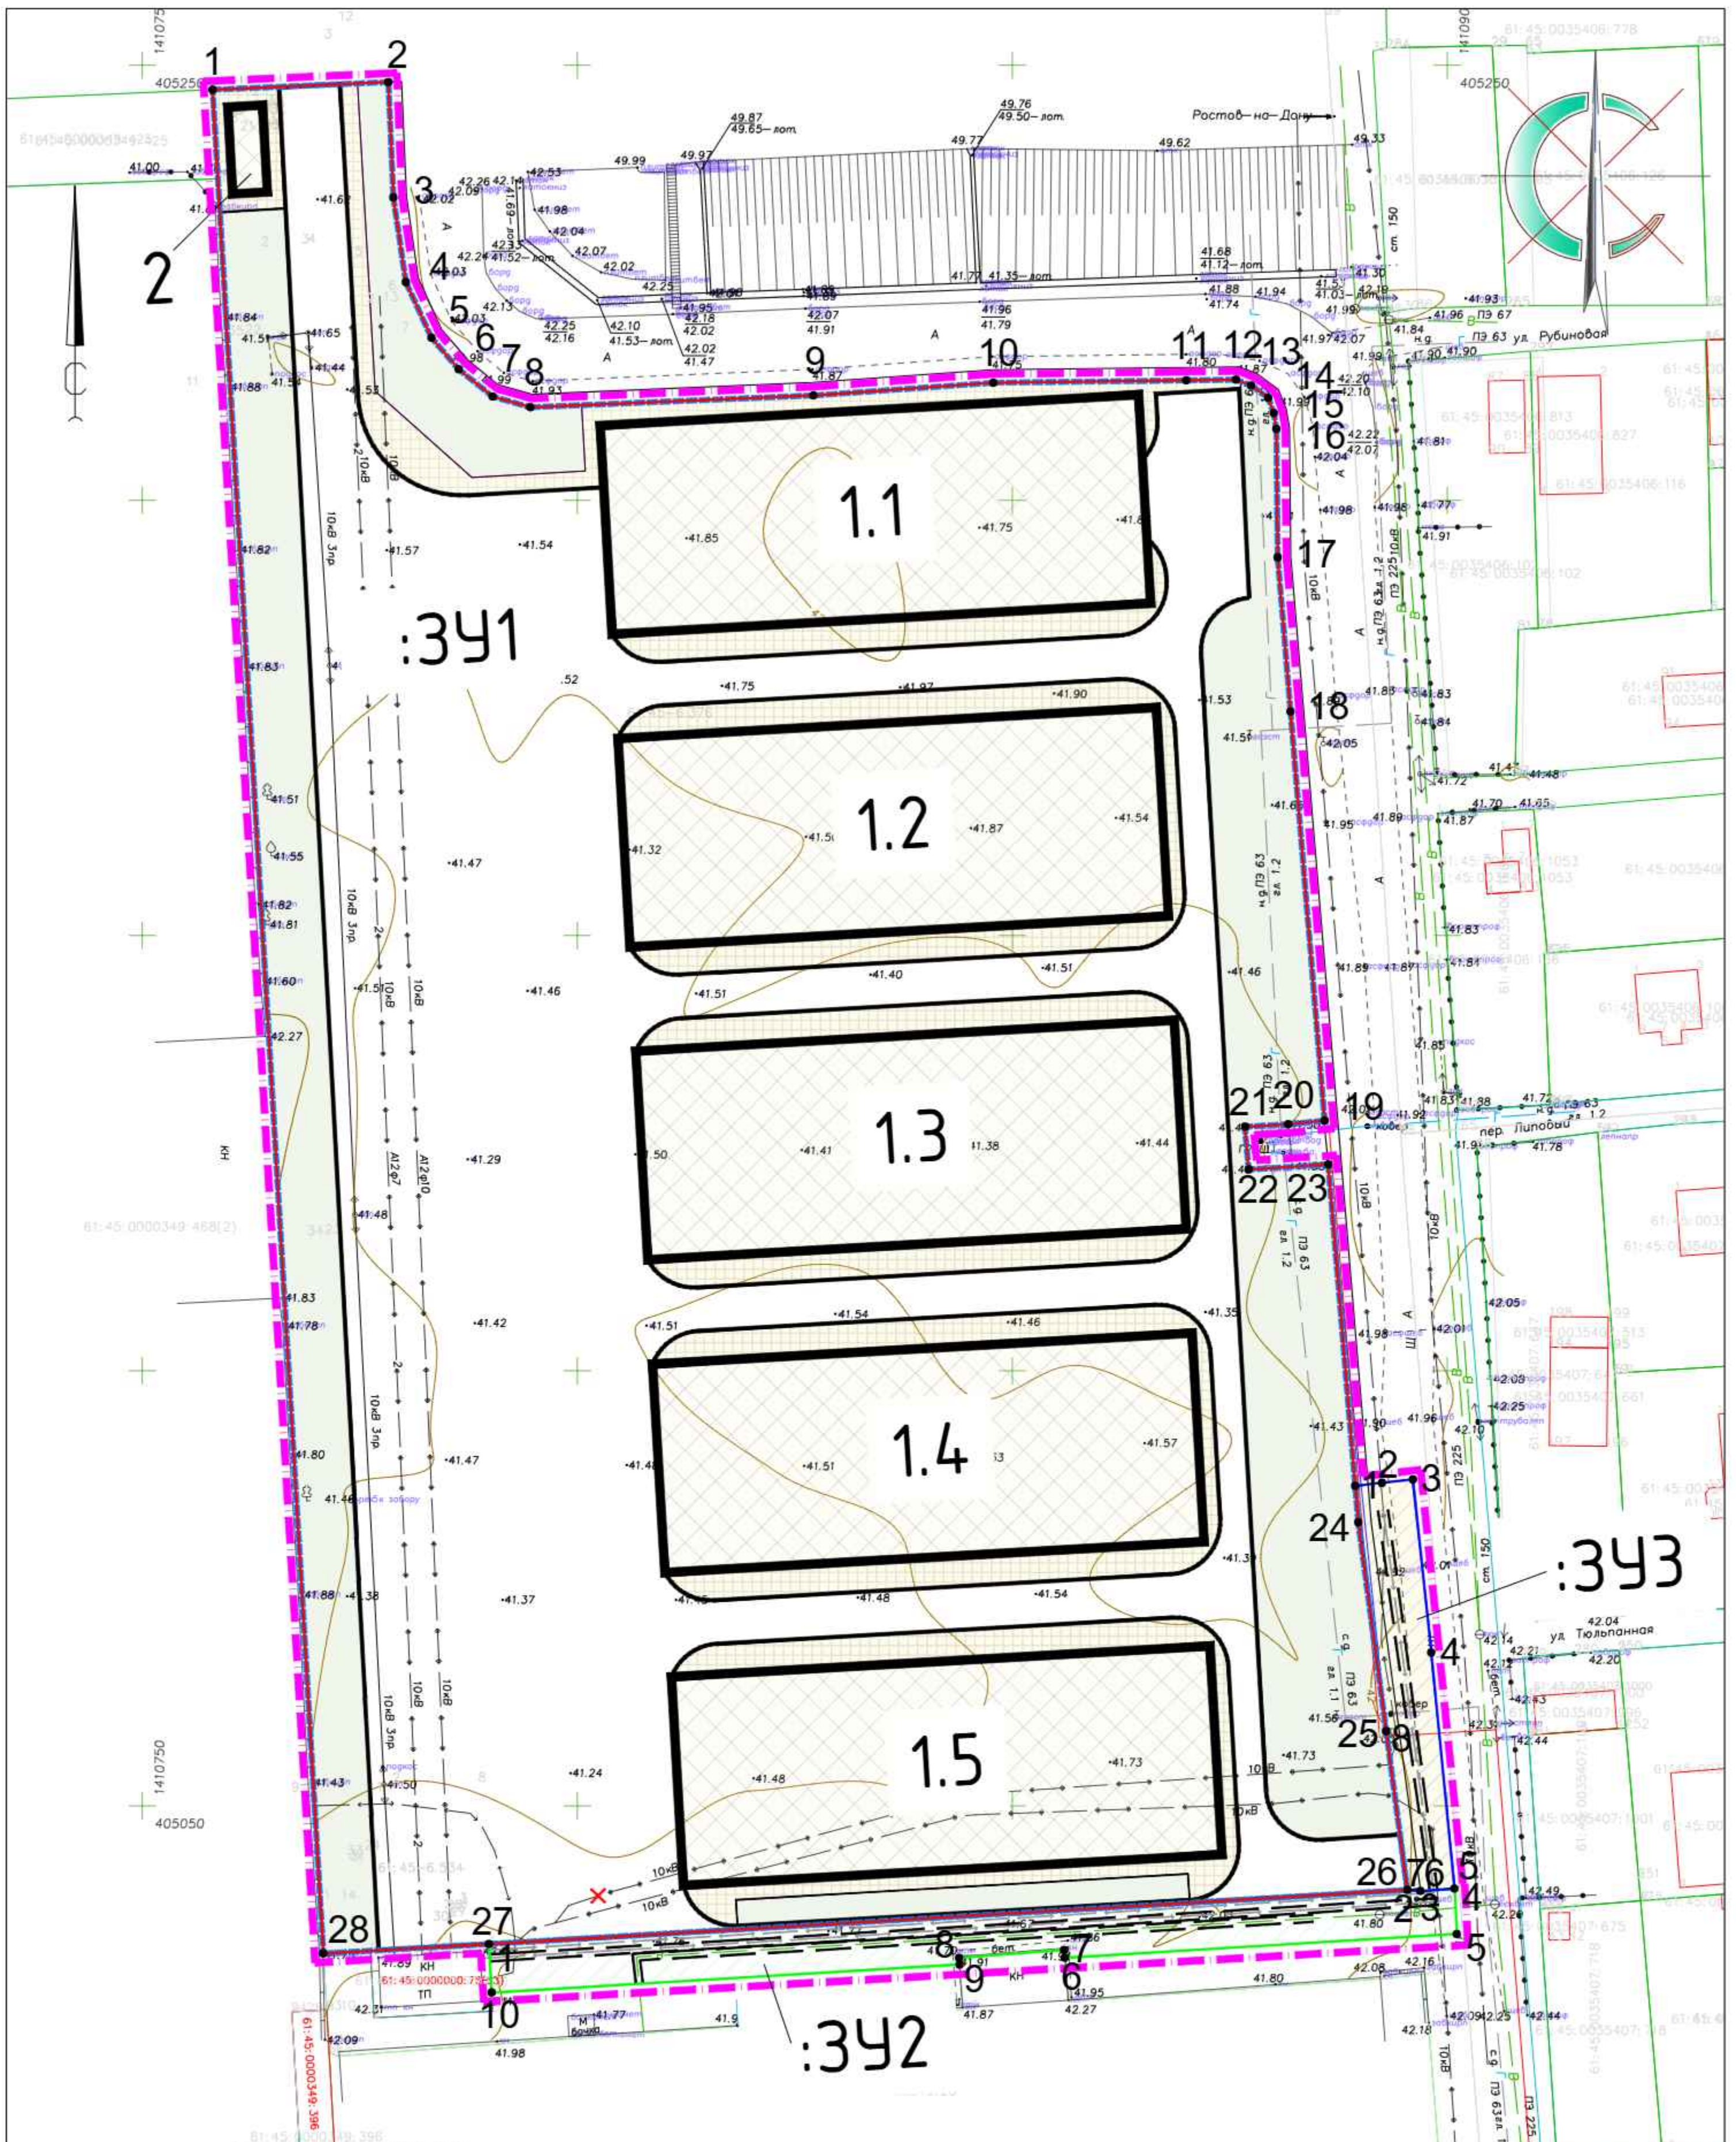

УСЛОВНЫЕ ОБОЗНАЧЕНИЯ:

- Граница территории проектирования (показана условно)
- Красные линии
- Граница образуемого земельного участка
- Границы зон планируемого размещения объектов кап. стр.
- Контрольно-пропускной пункт
- Границы образуемого сервитута для перекладки сетей электропередач
- Границы образуемого сервитута для организации пожарного проезда
- Характерные точки грани и их номера

Система координат — МСК 61
Система высот — Балтийская

315/11-2-24-ПМТ.04				
«Проект планировки и межевания территории в районе земельного участка с кадастровым номером 61:45:0000349:468 по ул. дружбы 13а»				
Изм.	Колич.	Лист.	№ док.	Подпись
Разработал		Окунева И.В.	01.25г.	
Гип		Гордов С.В.	01.25г.	
Рук. группы		Гордов Б.С.	01.25г.	
Проверил		Синькова	01.25г.	
Н. контроль		Гордов Б.С.	01.25г.	
Проект межевания территории			Стадия	Лист
Основная часть.			ПП	1
Чертёж межевания территории.				2
М 1:1000			АЗОВТЕХНОСТРОЙ АРХИТЕКТУРНАЯ МАСТЕРСКАЯ	