



АДМИНИСТРАЦИЯ ГОРОДА АЗОВА

ПОСТАНОВЛЕНИЕ

от 12.02.2026 № 105

г. Азов

Об утверждении документации по планировке и межеванию территории

Рассмотрев документацию проекта планировки и проекта межевания территории в районе земельного участка с кадастровым номером 61:45:0000349:468 по ул. Дружбы 13а в городе Азове и в соответствии со статьей 46 Градостроительного кодекса Российской Федерации, Администрация города Азова **п о с т а н о в л я е т**:

1. Утвердить документацию по проекту планировки и проекту межевания территории в районе земельного участка с кадастровым номером 61:45:0000349:468 по ул. Дружбы 13а в городе Азове.

2. Определить, что формируемая территория относится к категории земель «земли населенных пунктов».


3. Настоящее постановление и утверждаемая документация подлежит официальному опубликованию.


4. Направить настоящее постановление в Правительство Ростовской области для включения в регистр муниципальных нормативных правовых актов Ростовской области.

5. Контроль за исполнением постановления возложить на главного архитектора Беловодова А.Н.

Временно исполняющий полномочия
Главы города Азова

И.В. Головнев

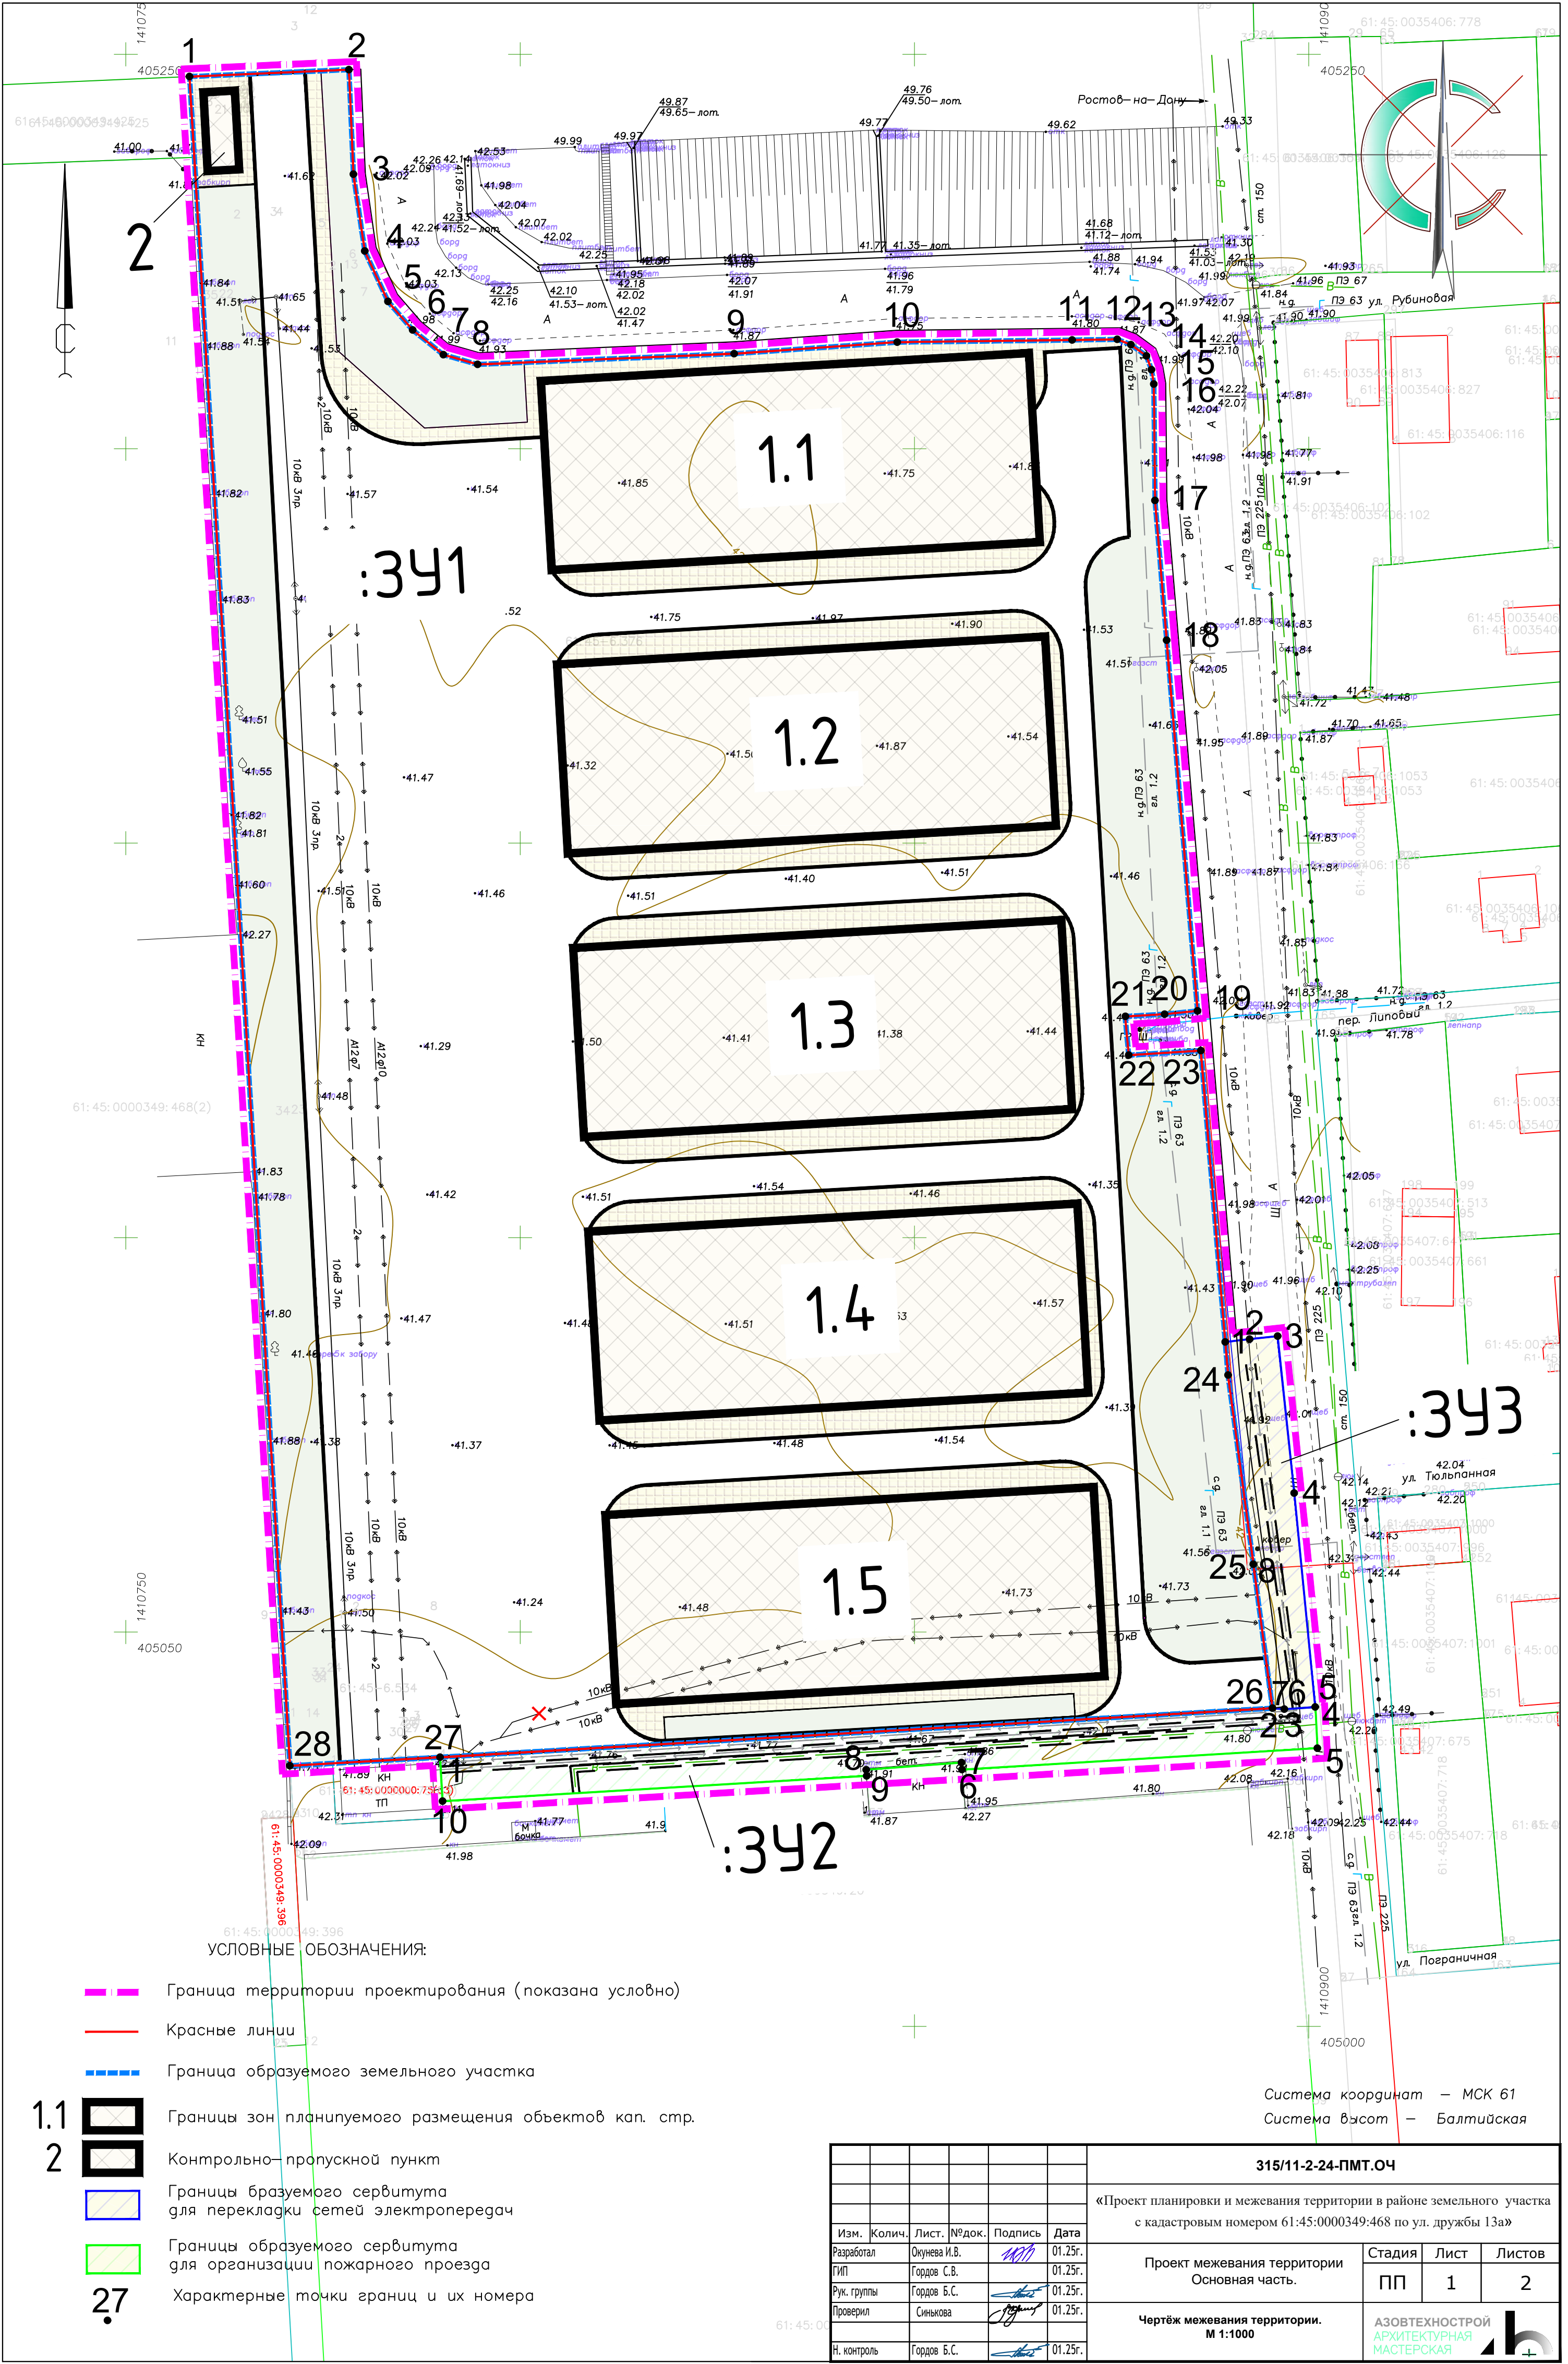

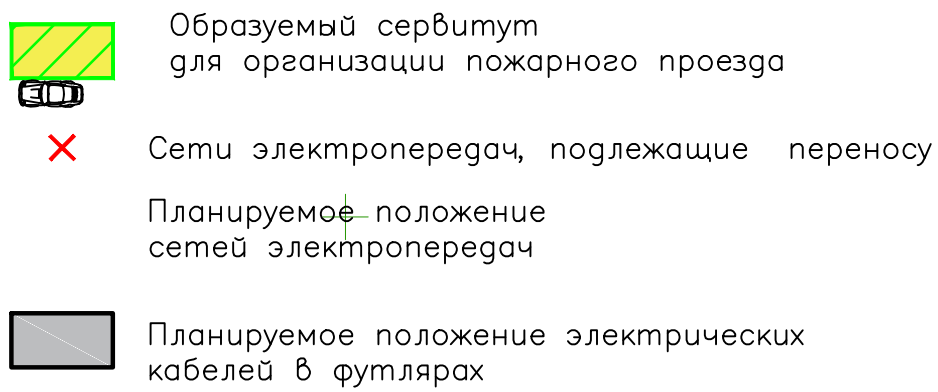

Система координат – МСК 61
Система высот – Балтийская

						315/11-2-24-ППТ.ОЧ			
						«Проект планировки и межевания территории в районе земельного участка с кадастровым номером 61:45:0000349:468 по ул. дружбы 13а»			
Изм.	Колич.	Лист.	№ док.	Подпись	Дата	Проект планировки территории Основная часть.	Стадия	Лист	Листов
Разработал		Окунева И.В.			01.25г.		ПП	1	2
ГИП		Гордов С.В.			01.25г.				
Рук. группы		Гордов Б.С.			01.25г.				
Проверил		Синькова			01.25г.				
Н. контроль		Гордов Б.С.			01.25г.	Чертеж планировки территории, совмещенный с чертежом красных линий. М 1:1000	АЗОВТЕХНОСТРОЙ АРХИТЕКТУРНАЯ МАСТЕРСКАЯ		